
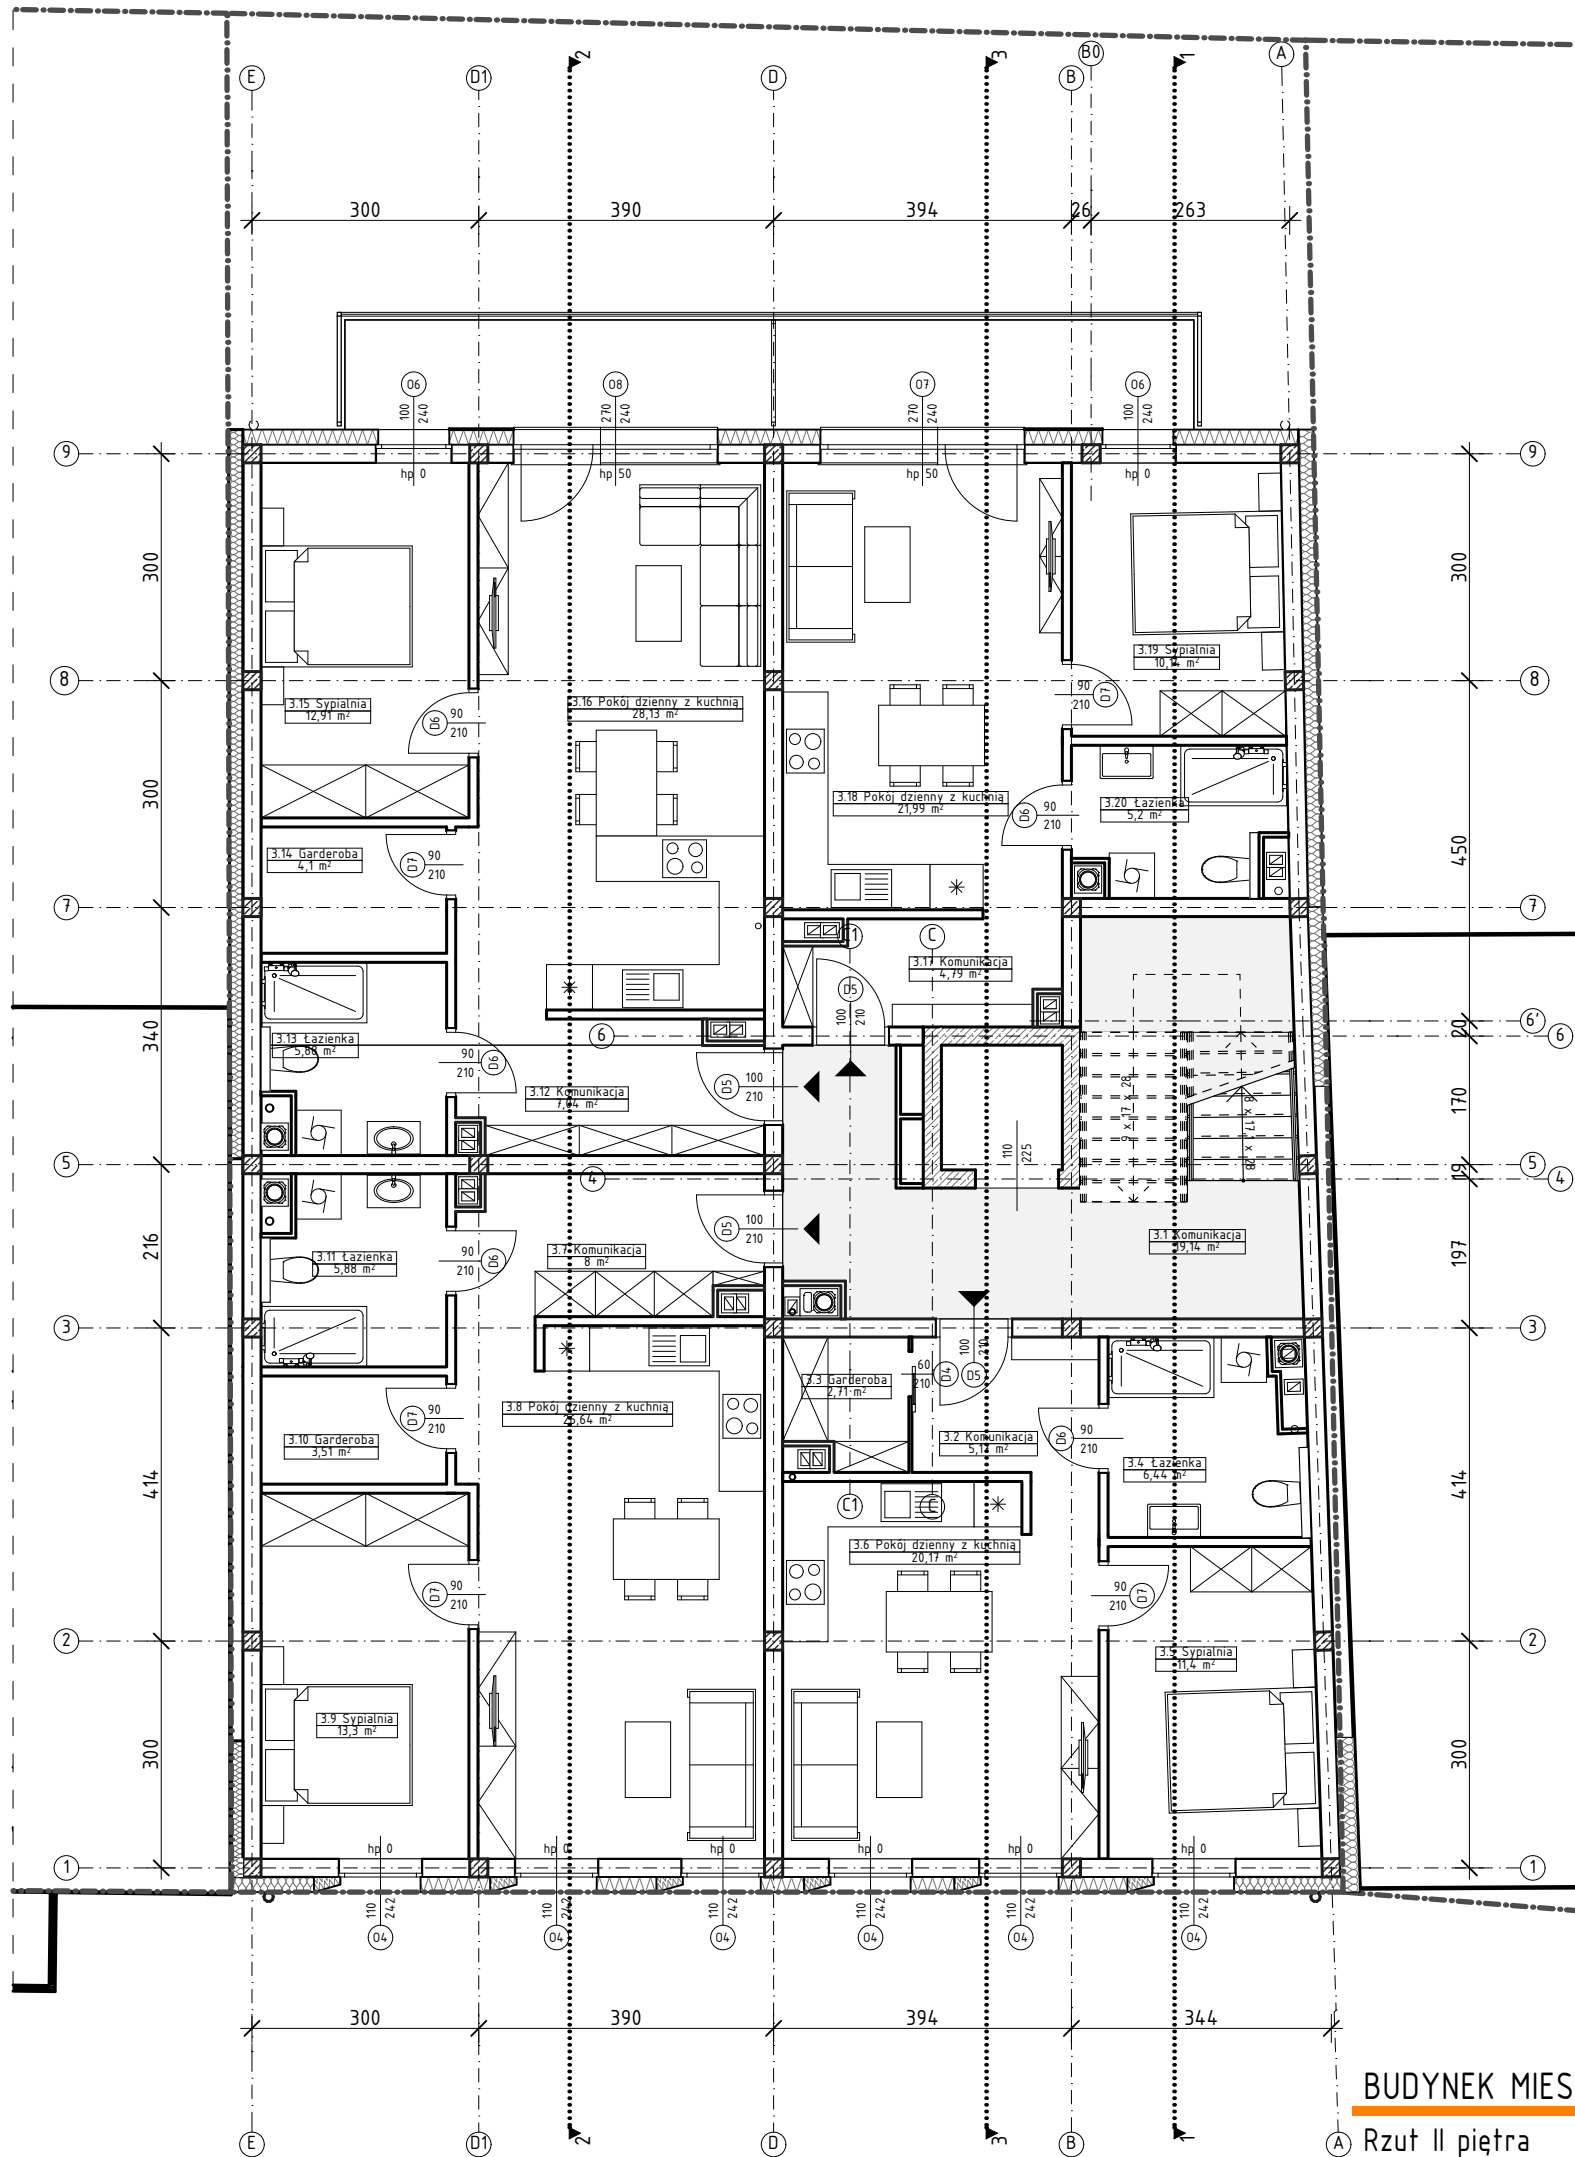


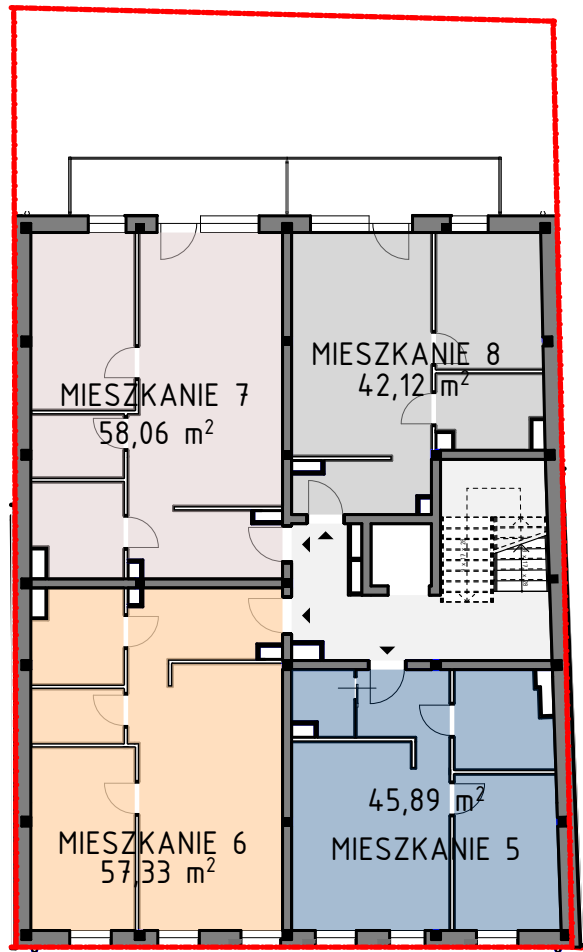

ZESTAWIENIE POWIERZCHNI UŻYTKOWEJ II PIĘTRA		
Nr	Pomieszczenie	Powierzchnia
3.1	Komunikacja	19,14
Komunikacja ogólna: 19,14 m ²		
3.2	Komunikacja	5,17
3.3	Garderoba	2,71
3.4	łazienka	6,44
3.5	Sypialnia	11,40
3.6	Pokój dzienny z kuchnią	20,17
Powierzchnia mieszkania 5: 45,89 m ²		
3.7	Komunikacja	8,00
3.8	Pokój dzienny z kuchnią	26,64
3.9	Sypialnia	13,30
3.10	Garderoba	3,51
3.11	łazienka	5,88
Powierzchnia mieszkania 6: 57,33 m ²		
3.12	Komunikacja	7,04
3.13	łazienka	5,88
3.14	Garderoba	4,10
3.15	Sypialnia	12,91
3.16	Pokój dzienny z kuchnią	28,13
Powierzchnia mieszkania 7: 58,06 m ²		
3.17	Komunikacja	4,79
3.18	Pokój dzienny z kuchnią	21,99
3.19	Sypialnia	10,14
3.20	łazienka	5,20
Powierzchnia mieszkania 8: 42,12 m ²		
SUMA:		222,54 m ²